



PLANO DE ZONIFICACION ACTUAL ORDENANZA N°1099 – MML

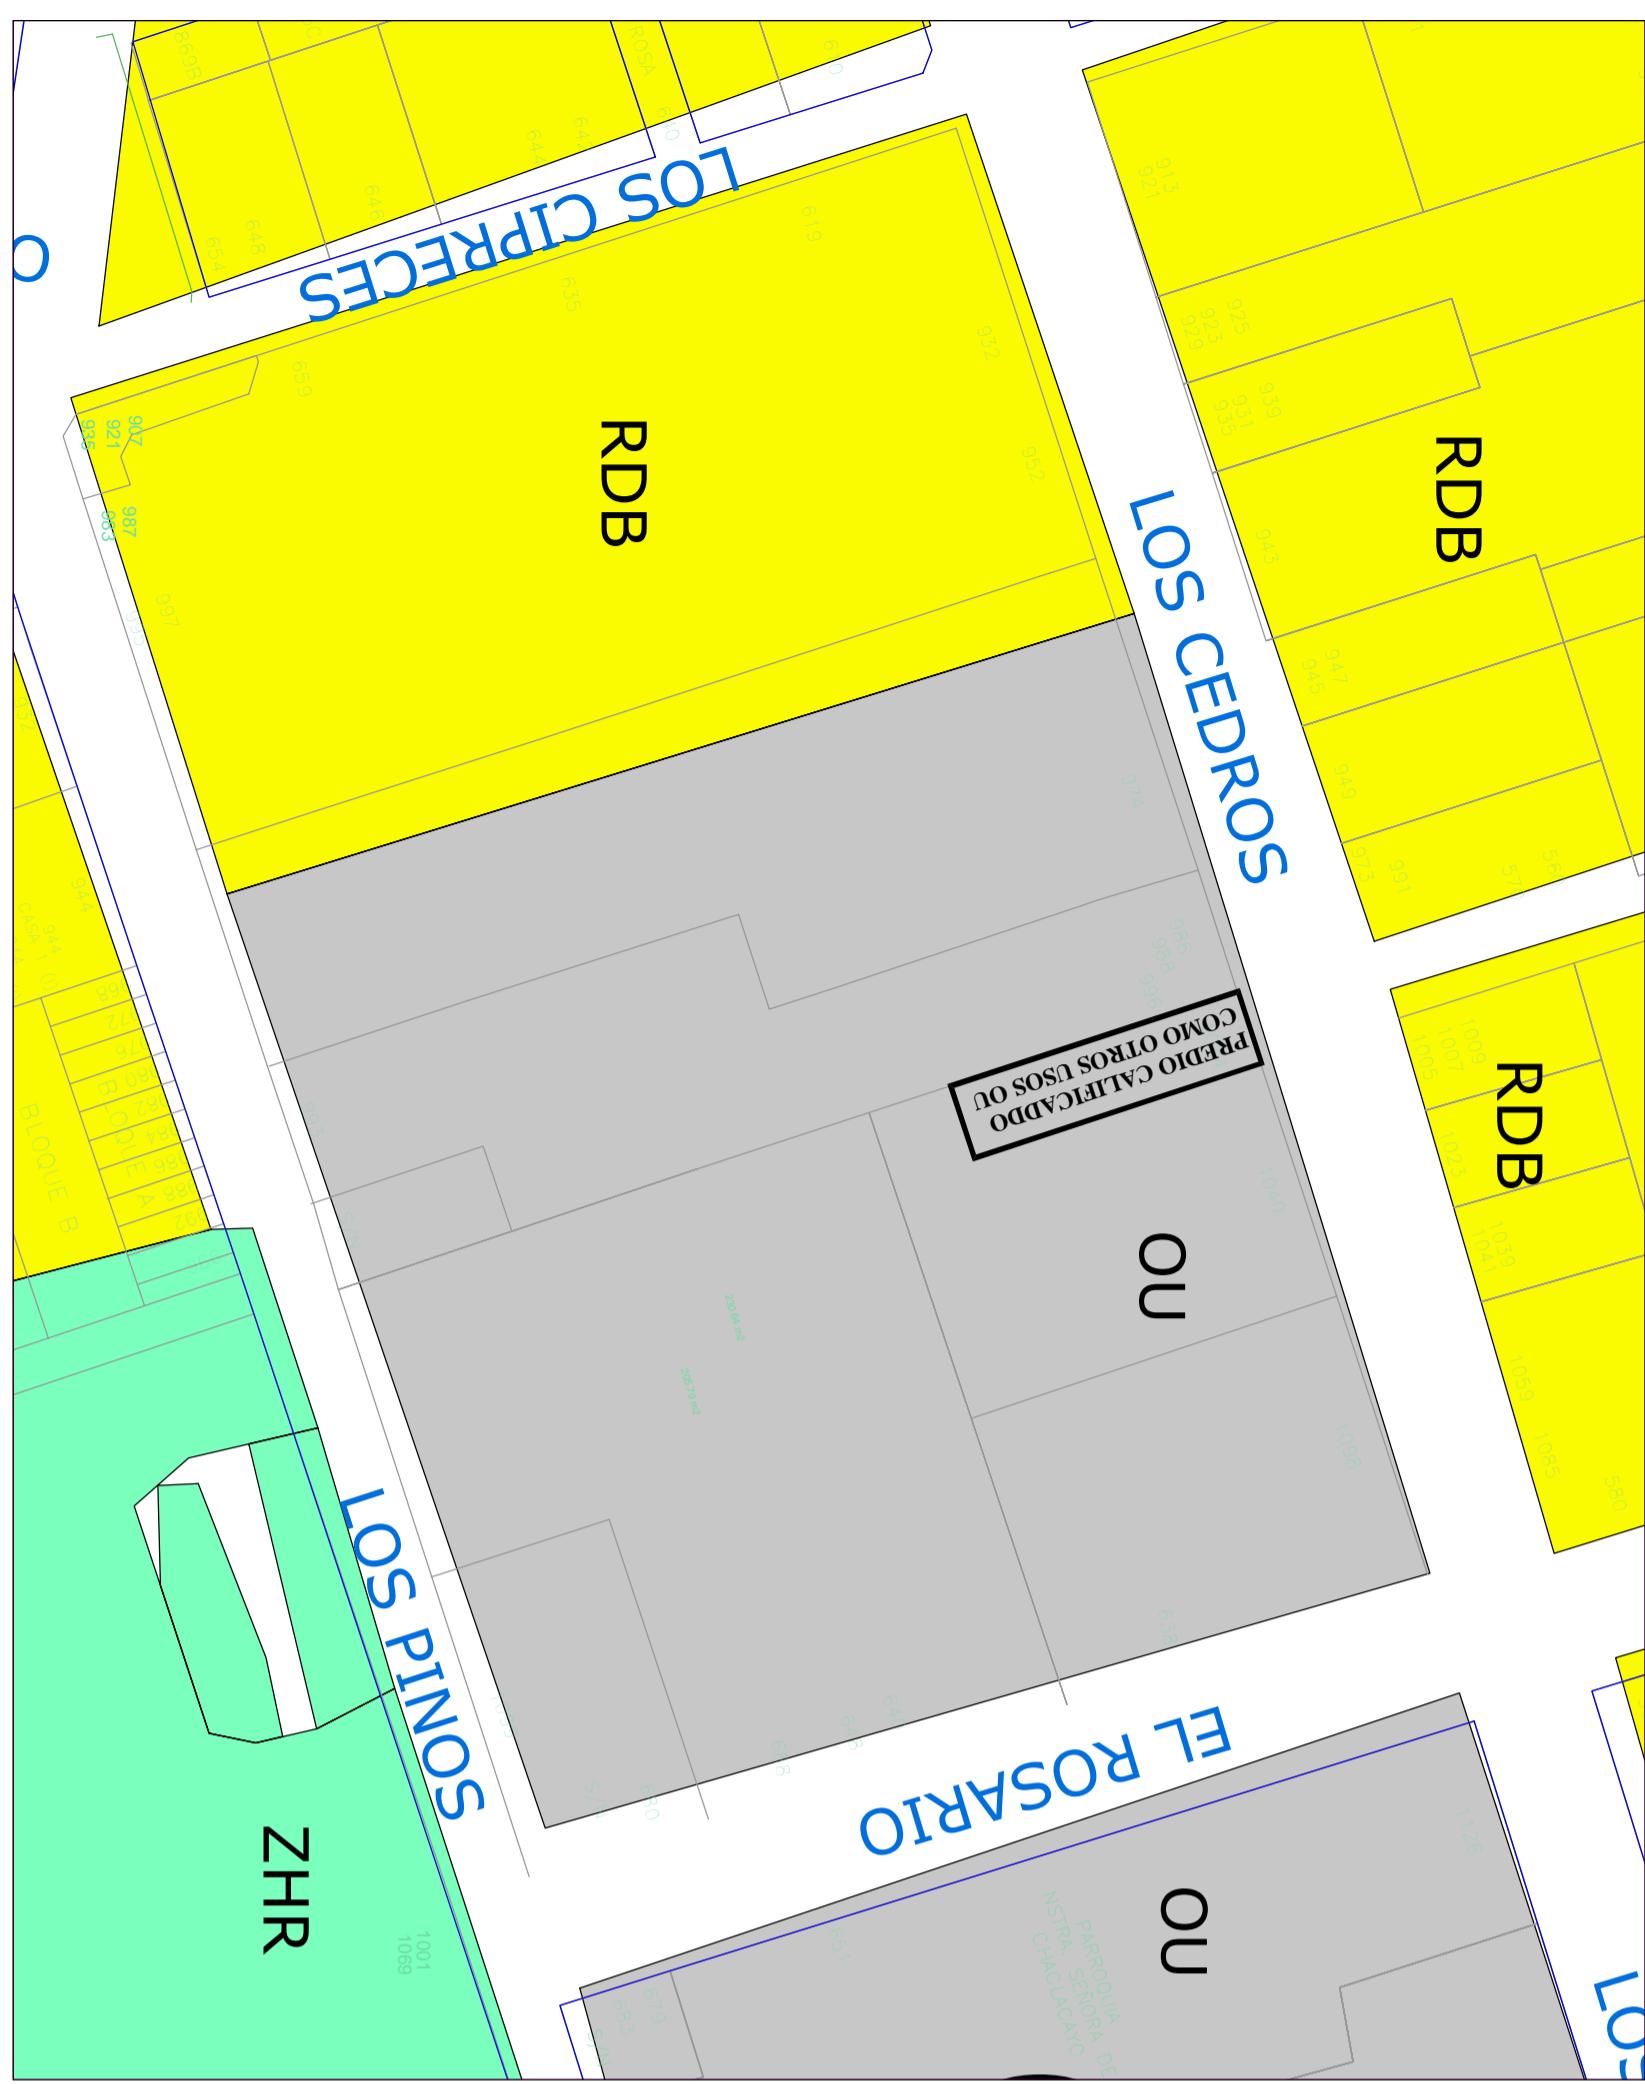

PLANO PROPUESTA DE CAMBIO DE ZONIFICACIÓN

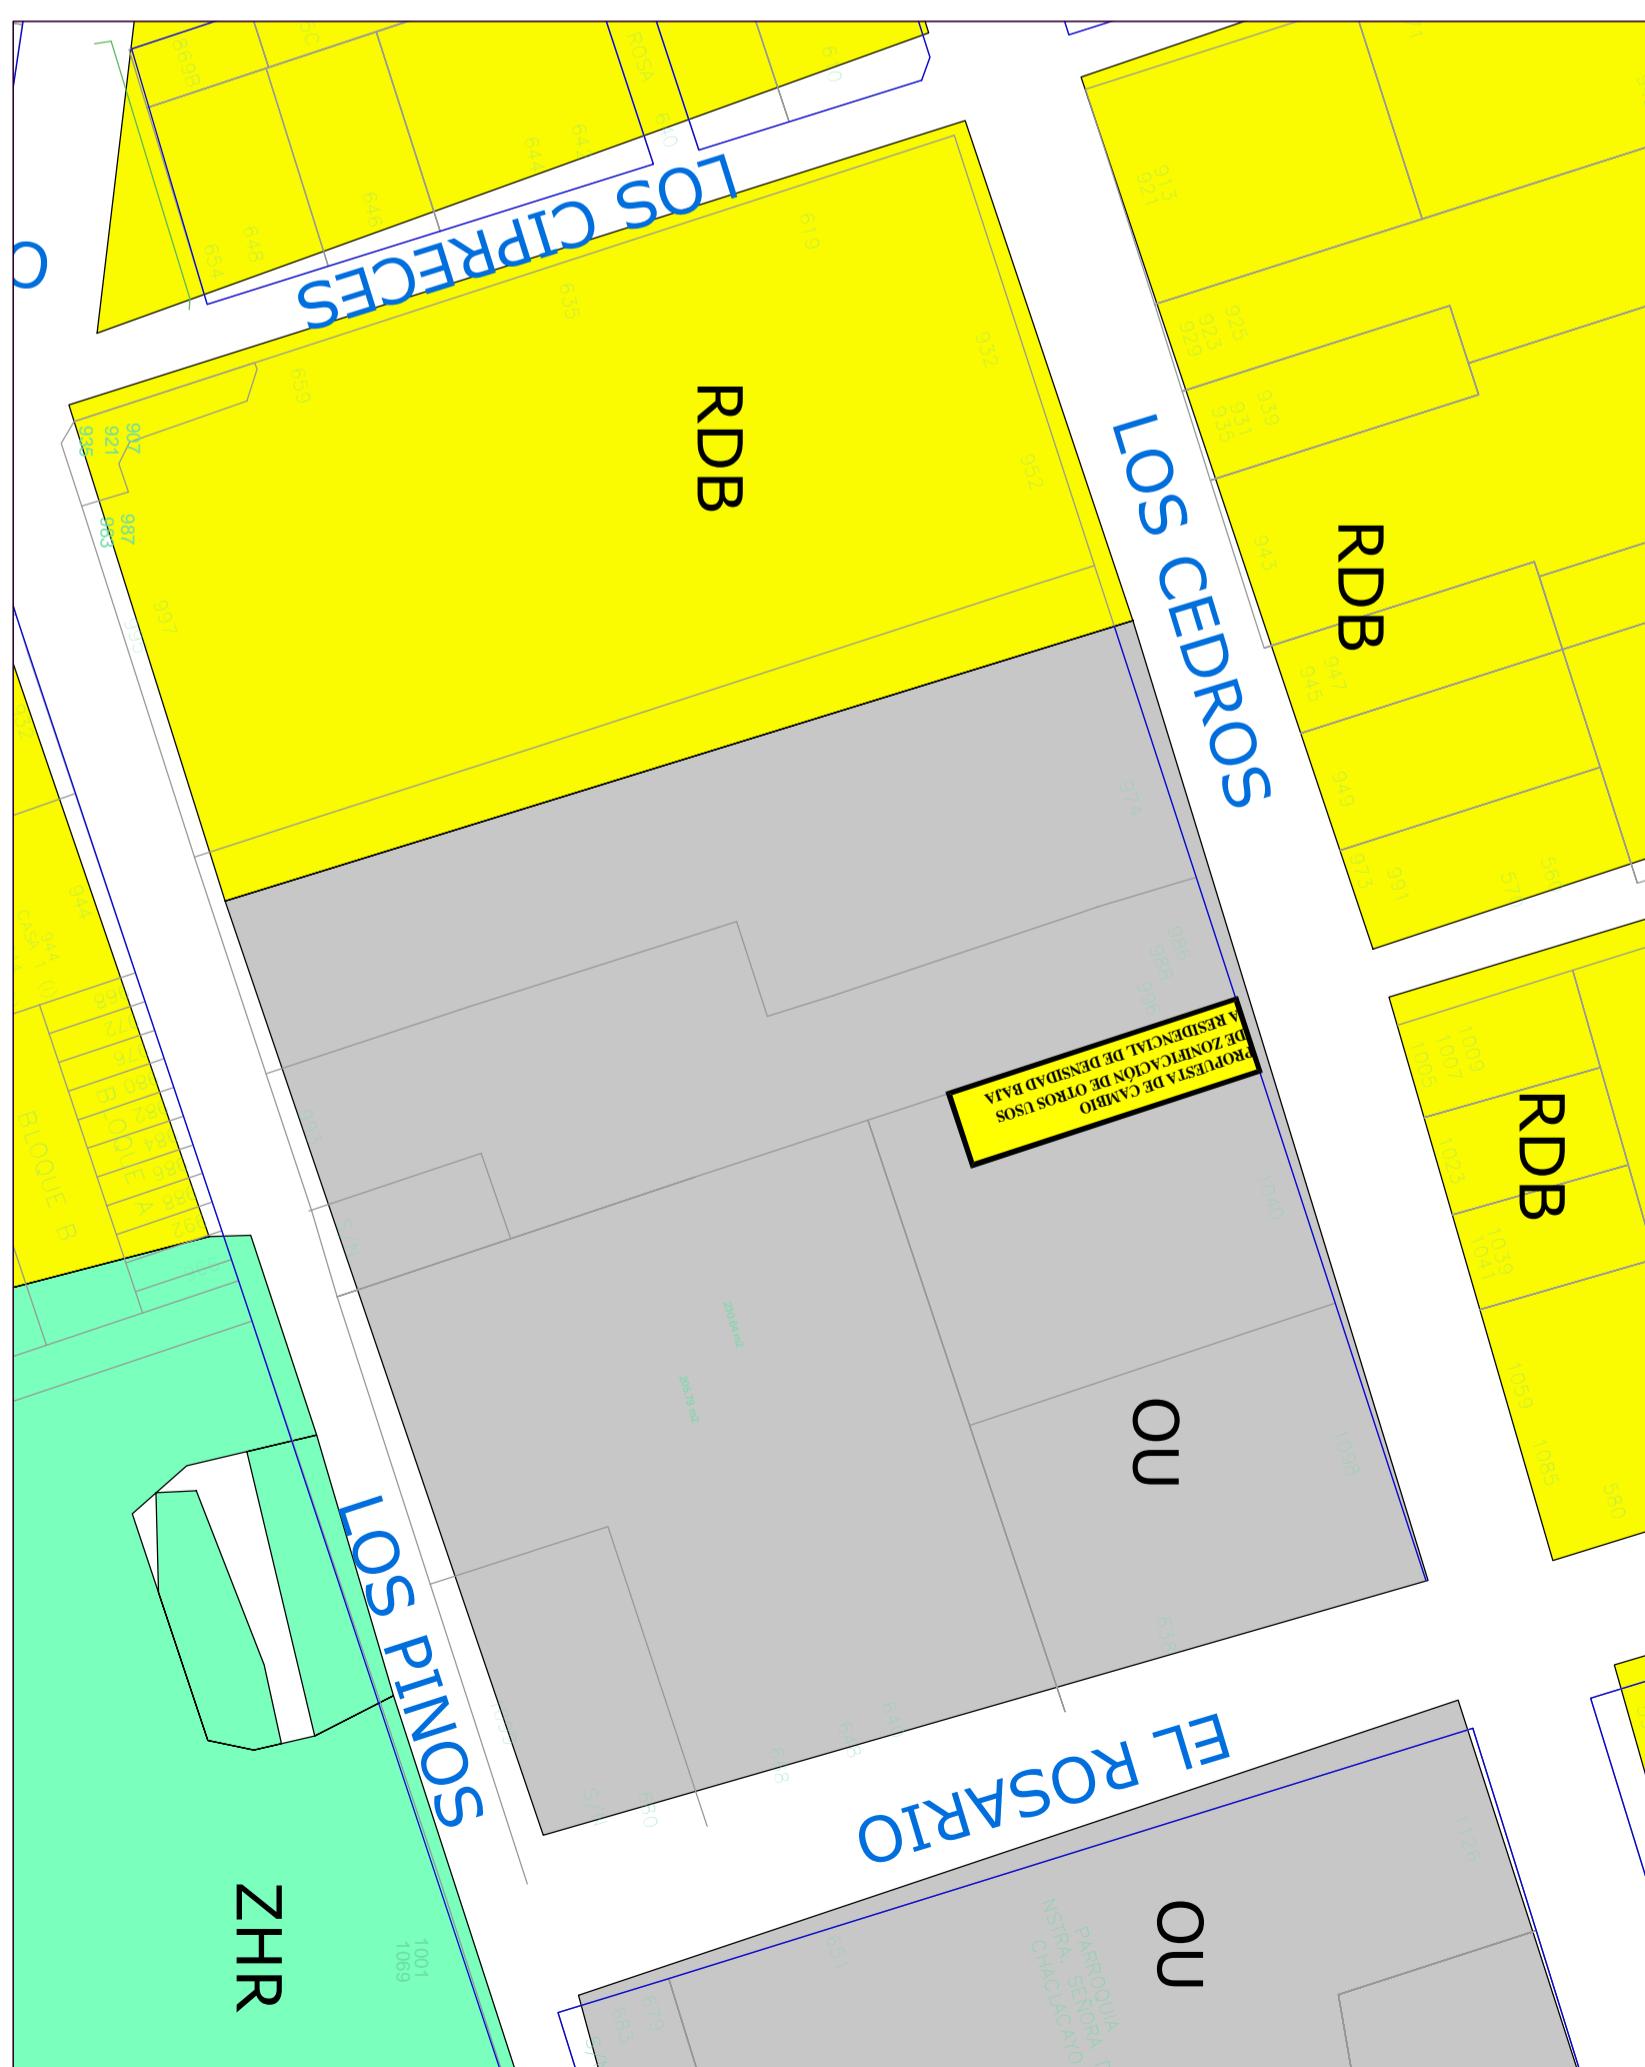

PROPIETARIO:	ROSA VIOLETA SOUSA MENDOZA		
PROYECTO:	CAMBIO DE ZONIFICACIÓN DE OTROS USOS A RESIDENCIAL DE DENSIDAD B ALTA		
UBICACION:	AV. LOS CEDROS N°1014	DEPARTAMENTO:	LIMA
	UNIDAD INMOBILIARIA N°A2	DISTRITO:	CHACLACAYO
PLANO:	Z	LAMINA:	LIMA
PROUESTA DE CAMBIO DE ZONIFICACIÓN			
DIBUJO CAD:		LEVANTAMIENTO:	
DATUM :	PSAD56 SISTEMA DE PROYECCIÓN : UTM	FECHA:	MAR 2020
		ESCALA:	1/1000
		HEMISFERIO: Sur - ZONA :	18