



PLANO DE ZONIFICACION ACTUAL

ORDENANZA N°1099—MML

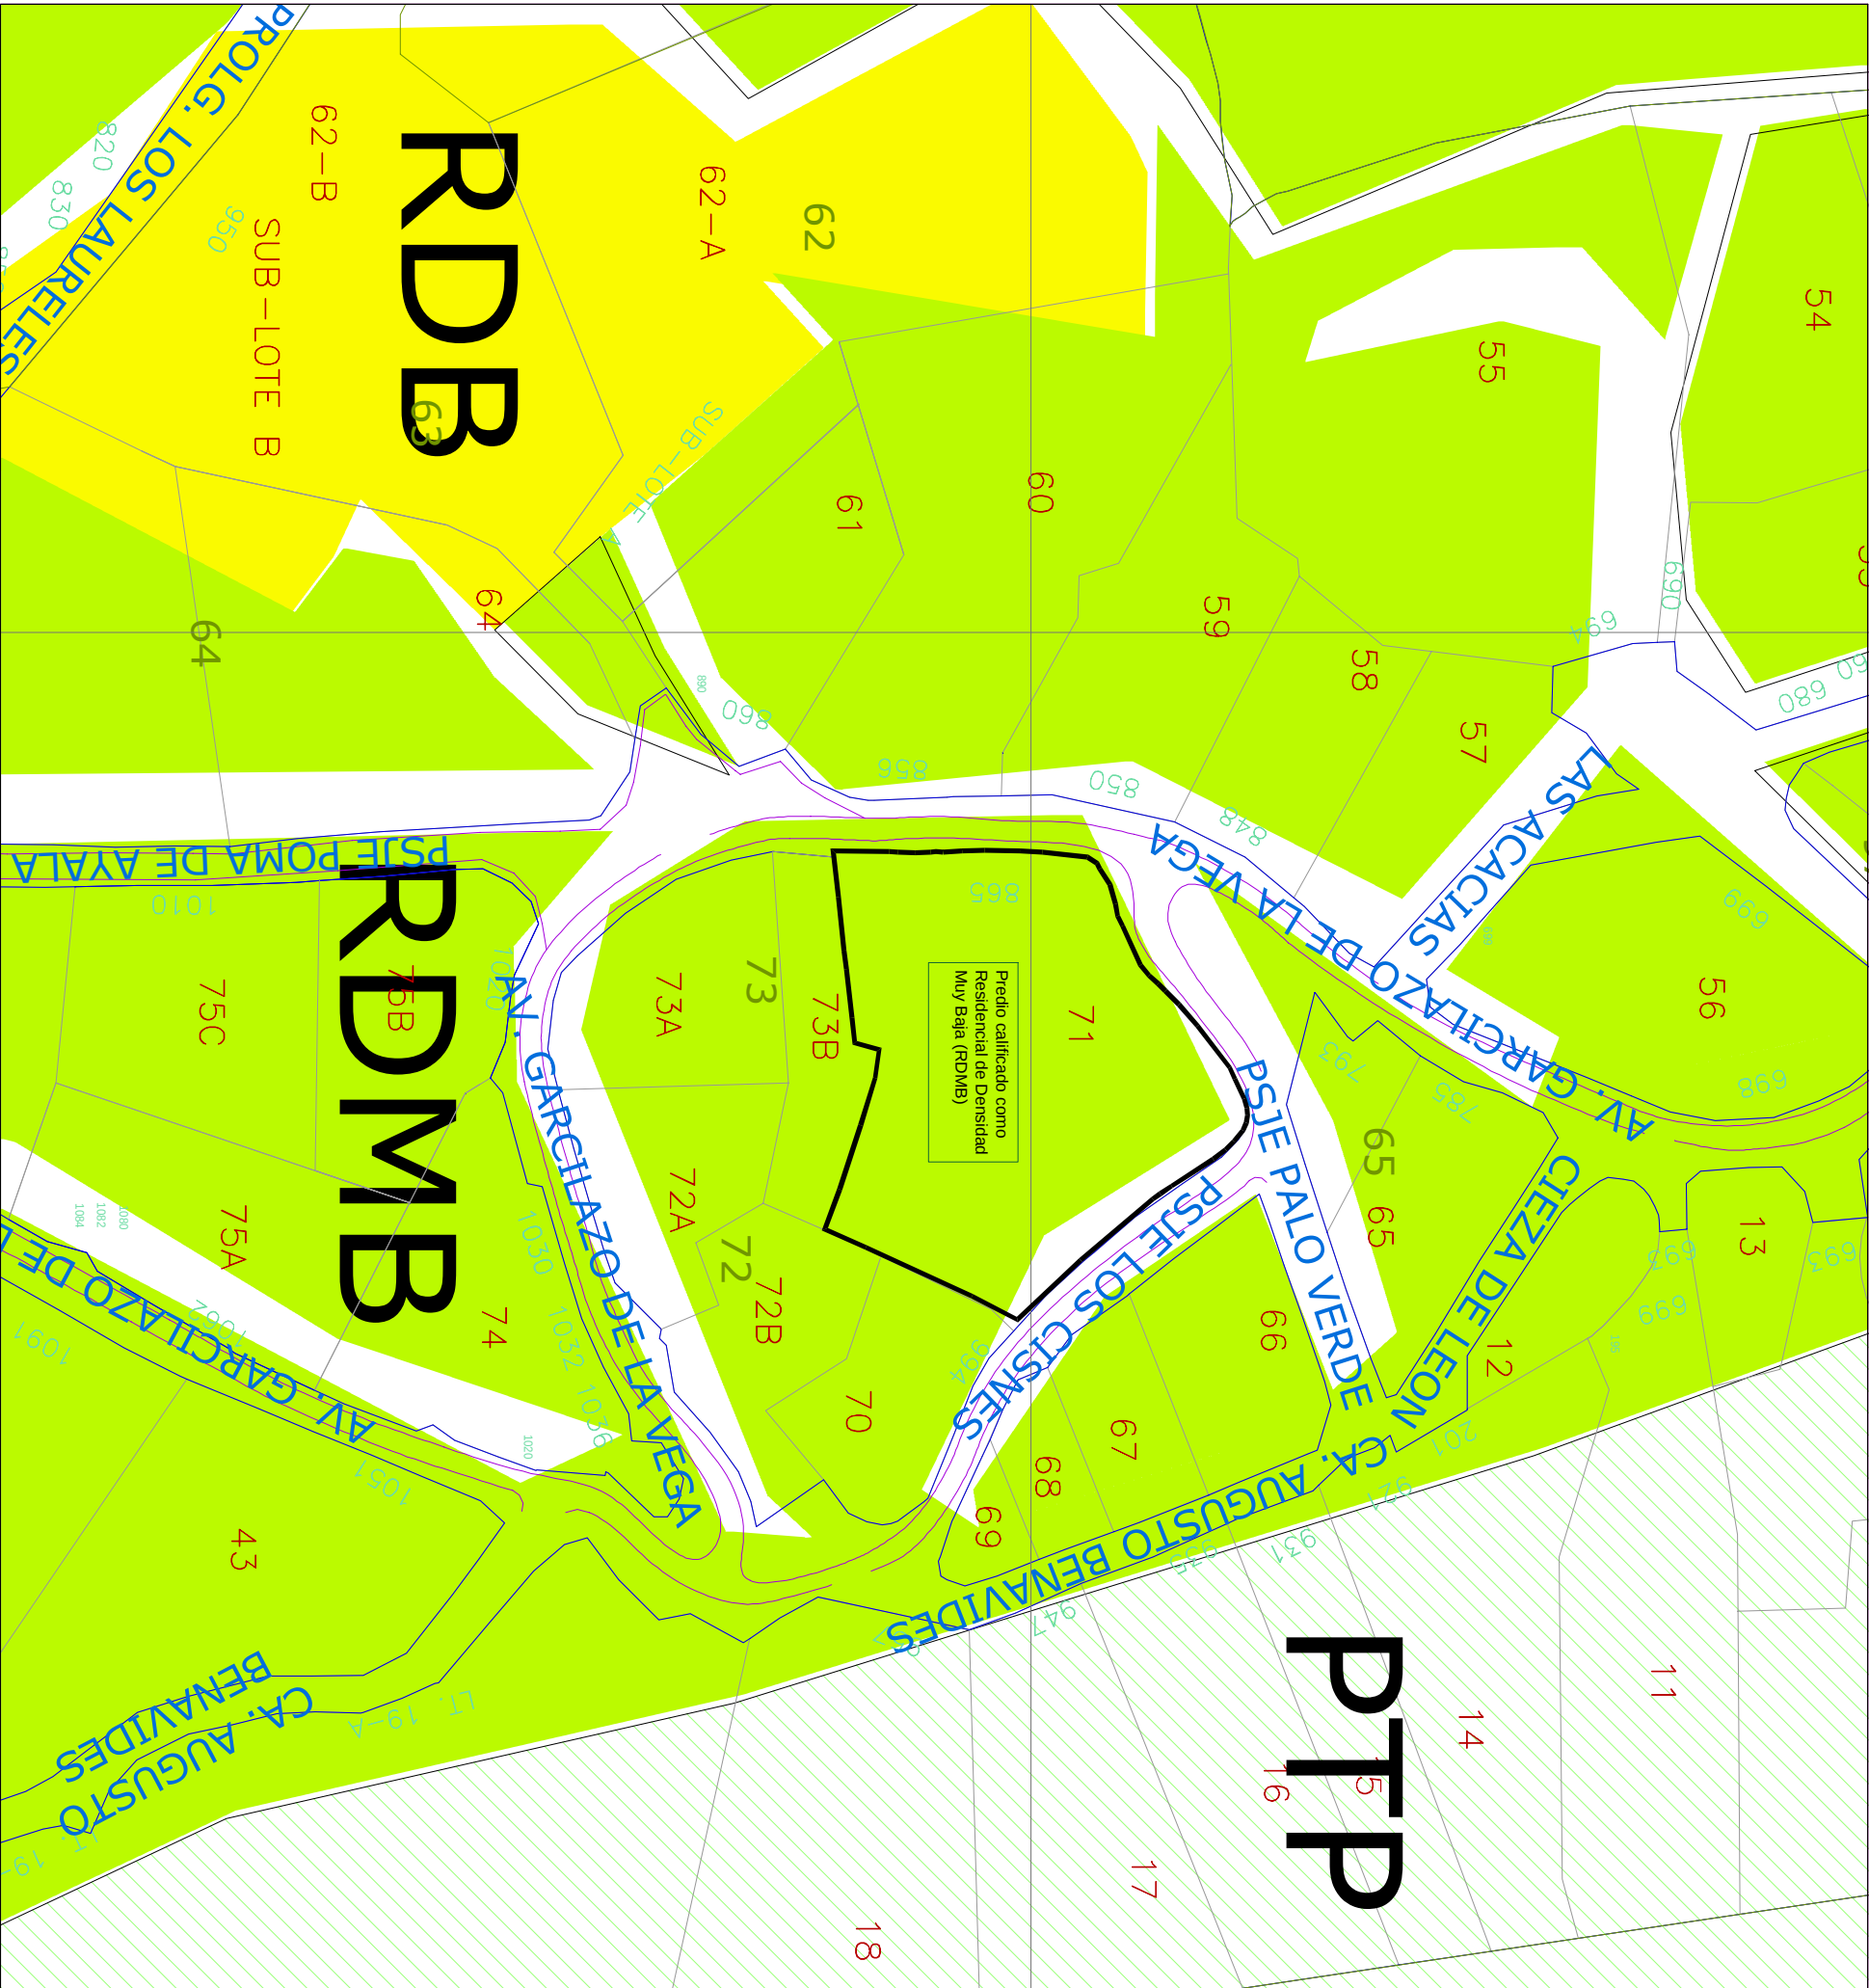

PLANO PROPUESTA DE CAMBIO

DE ZONIFICACIÓN

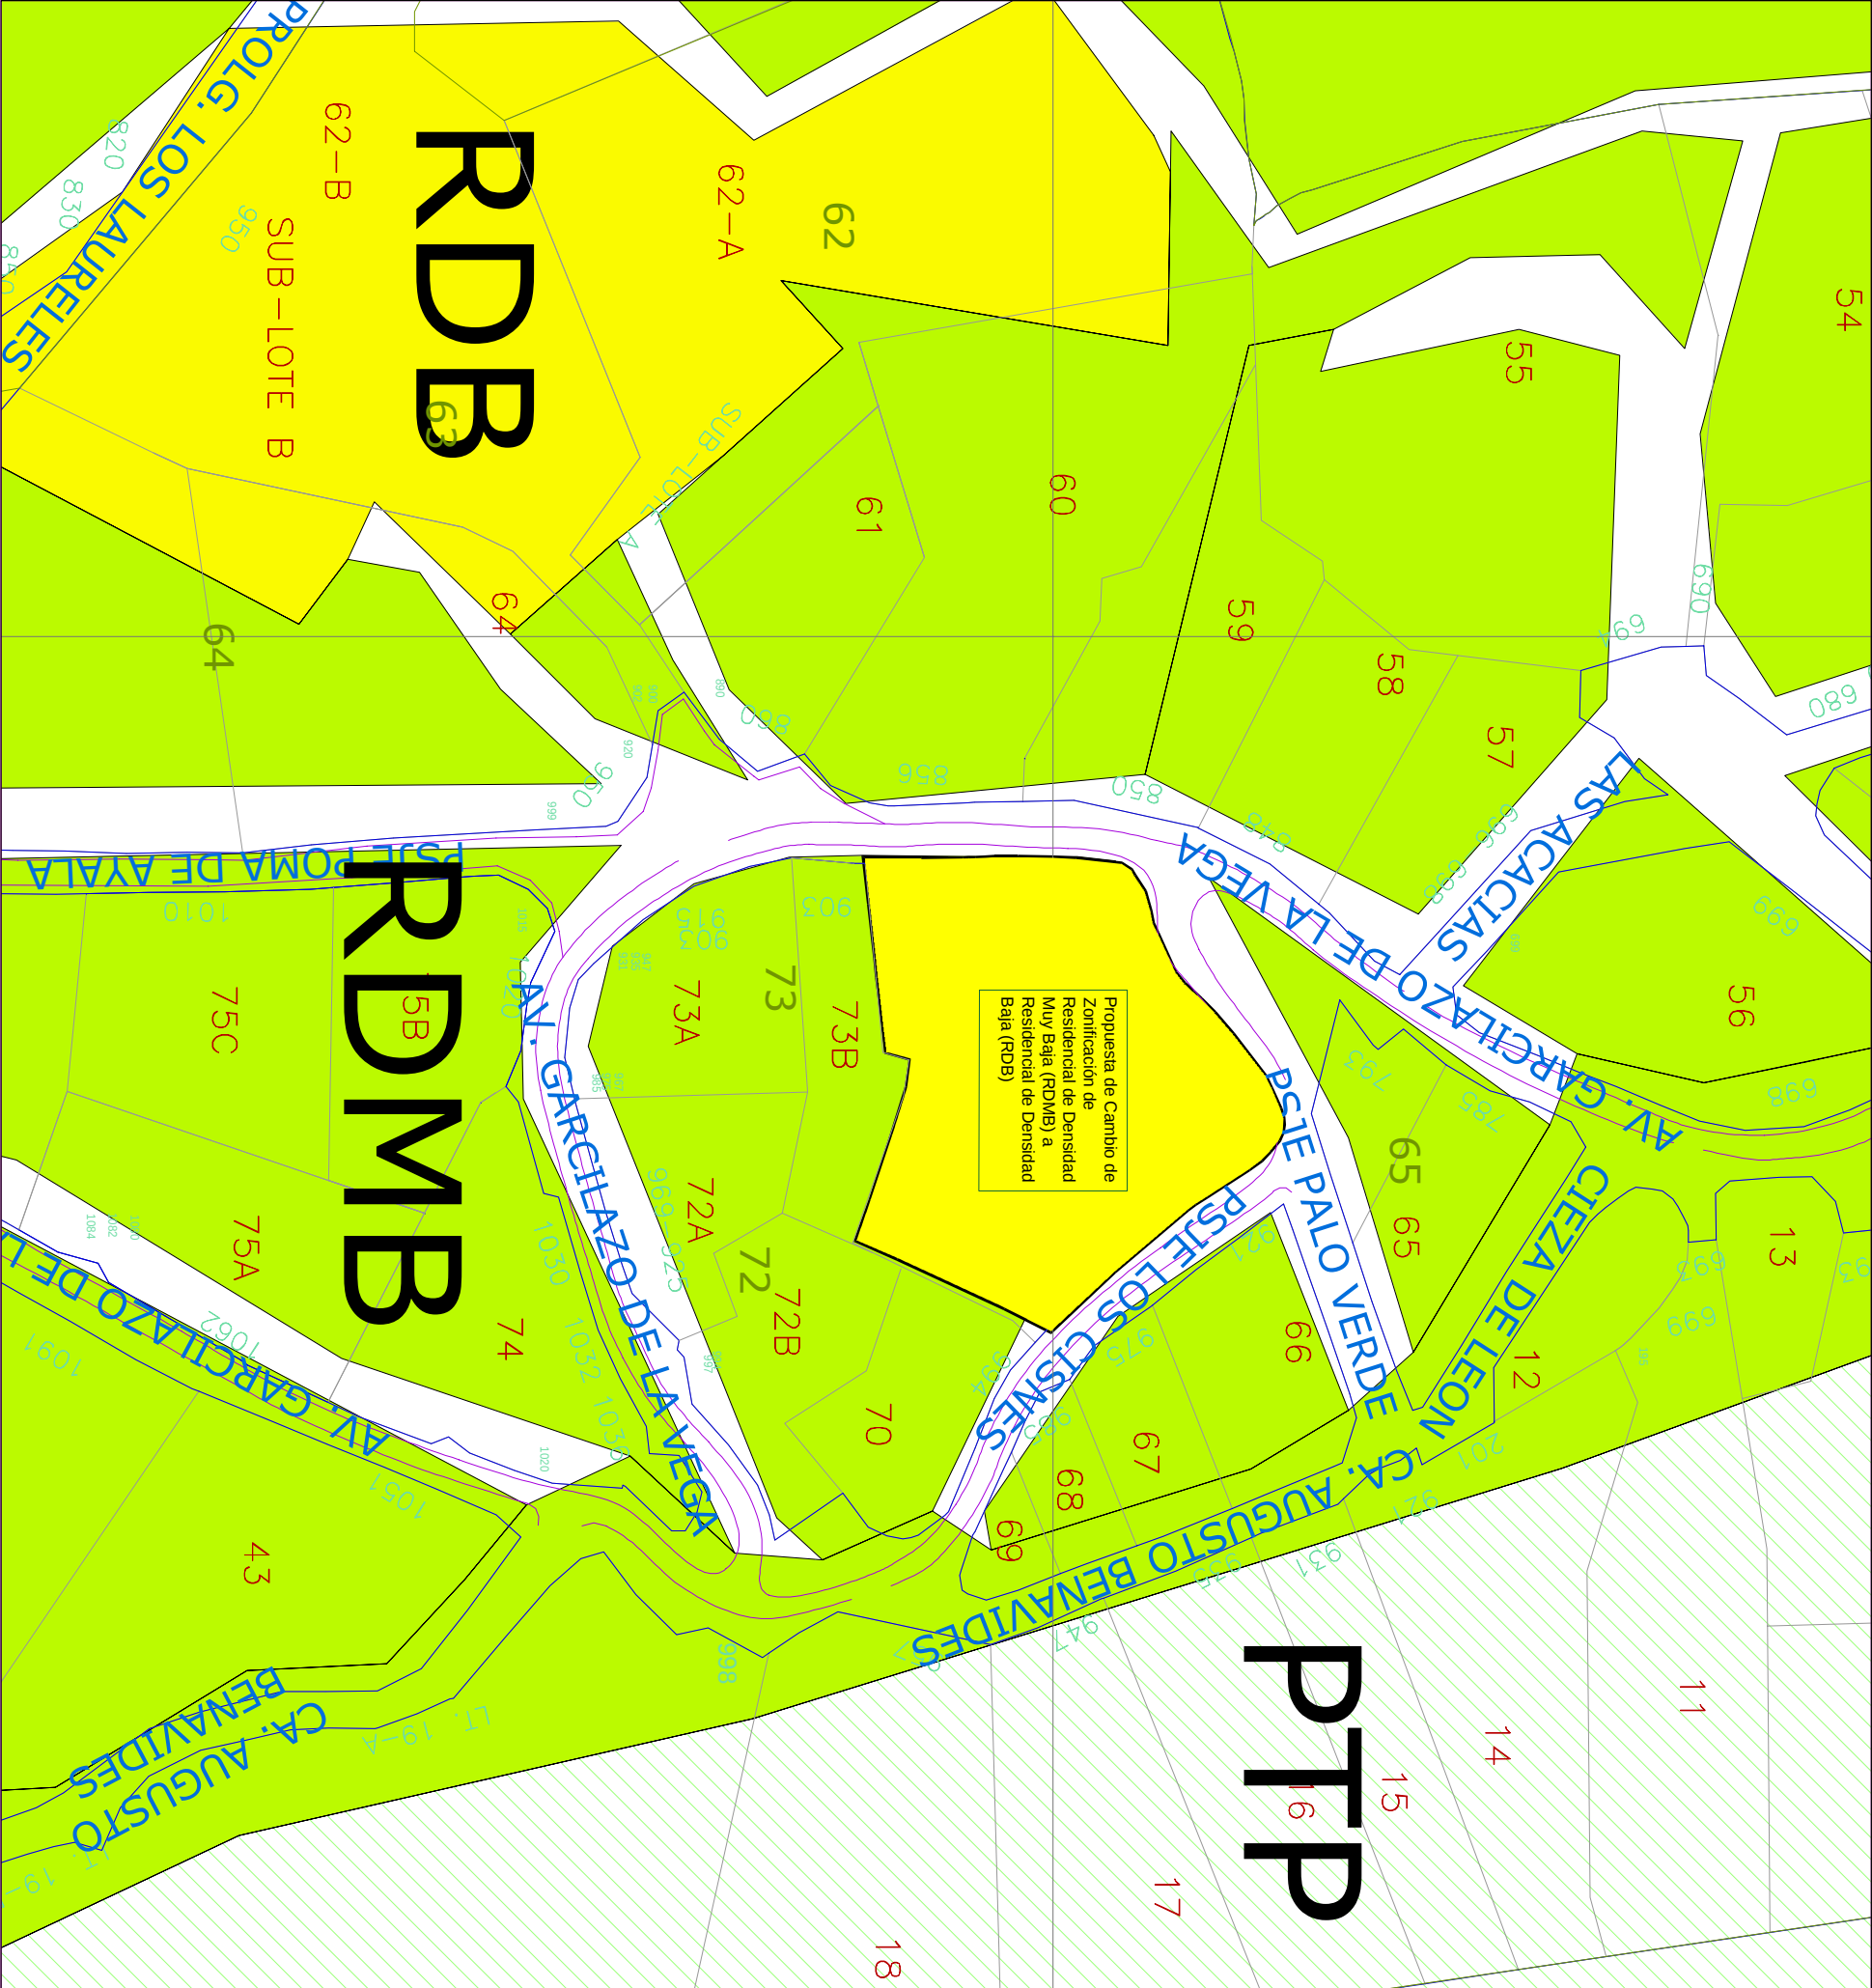

LEYENDA

- RESIDENCIAL DE DENSIDAD MUY BAJA (RDMB)
- RESIDENCIAL DE DENSIDAD BAJA (RD B)
- PROTECCION Y TRATAMIENTO PAISAJI STA (PTP)

PROPIETARIOS: DOUGLAS GEORGE BARNETT GAYLOR			
SOCORRO LOURDES GAMBOA CAYO DE BARNETT			
UBICACION: AV. GARCILAZO DE LA VEGA Nº 865		DEPARTAMENTO : LIMA	PROVINCIA : LIMA
PLANO: PROPUESTA DE CAMBIO DE ZONIFICAC IÓN DE RESIDENCIAL DE DENSIDAD MUY B AJA RDMB A RESIDENCIAL DE DENSIDAD BAJA R DB		LÁMINA: Z	
DIBUJO CAD: K.F.CH.	LEVANTAMIENTO: C.T.M.	FECHA: SET 2019	ESCALA: 1/1000
DATUM : PSAD56 SISTEMA DE PROYECCION : UTM HEMISFERIO: Sur — ZONA : 18			