


PLANO DE ZONIFICACION ACTUAL  
ORDENANZA N°1099-MML



PLANO PROPUESTA DE CAMBIO DE ZONIFICACIÓN

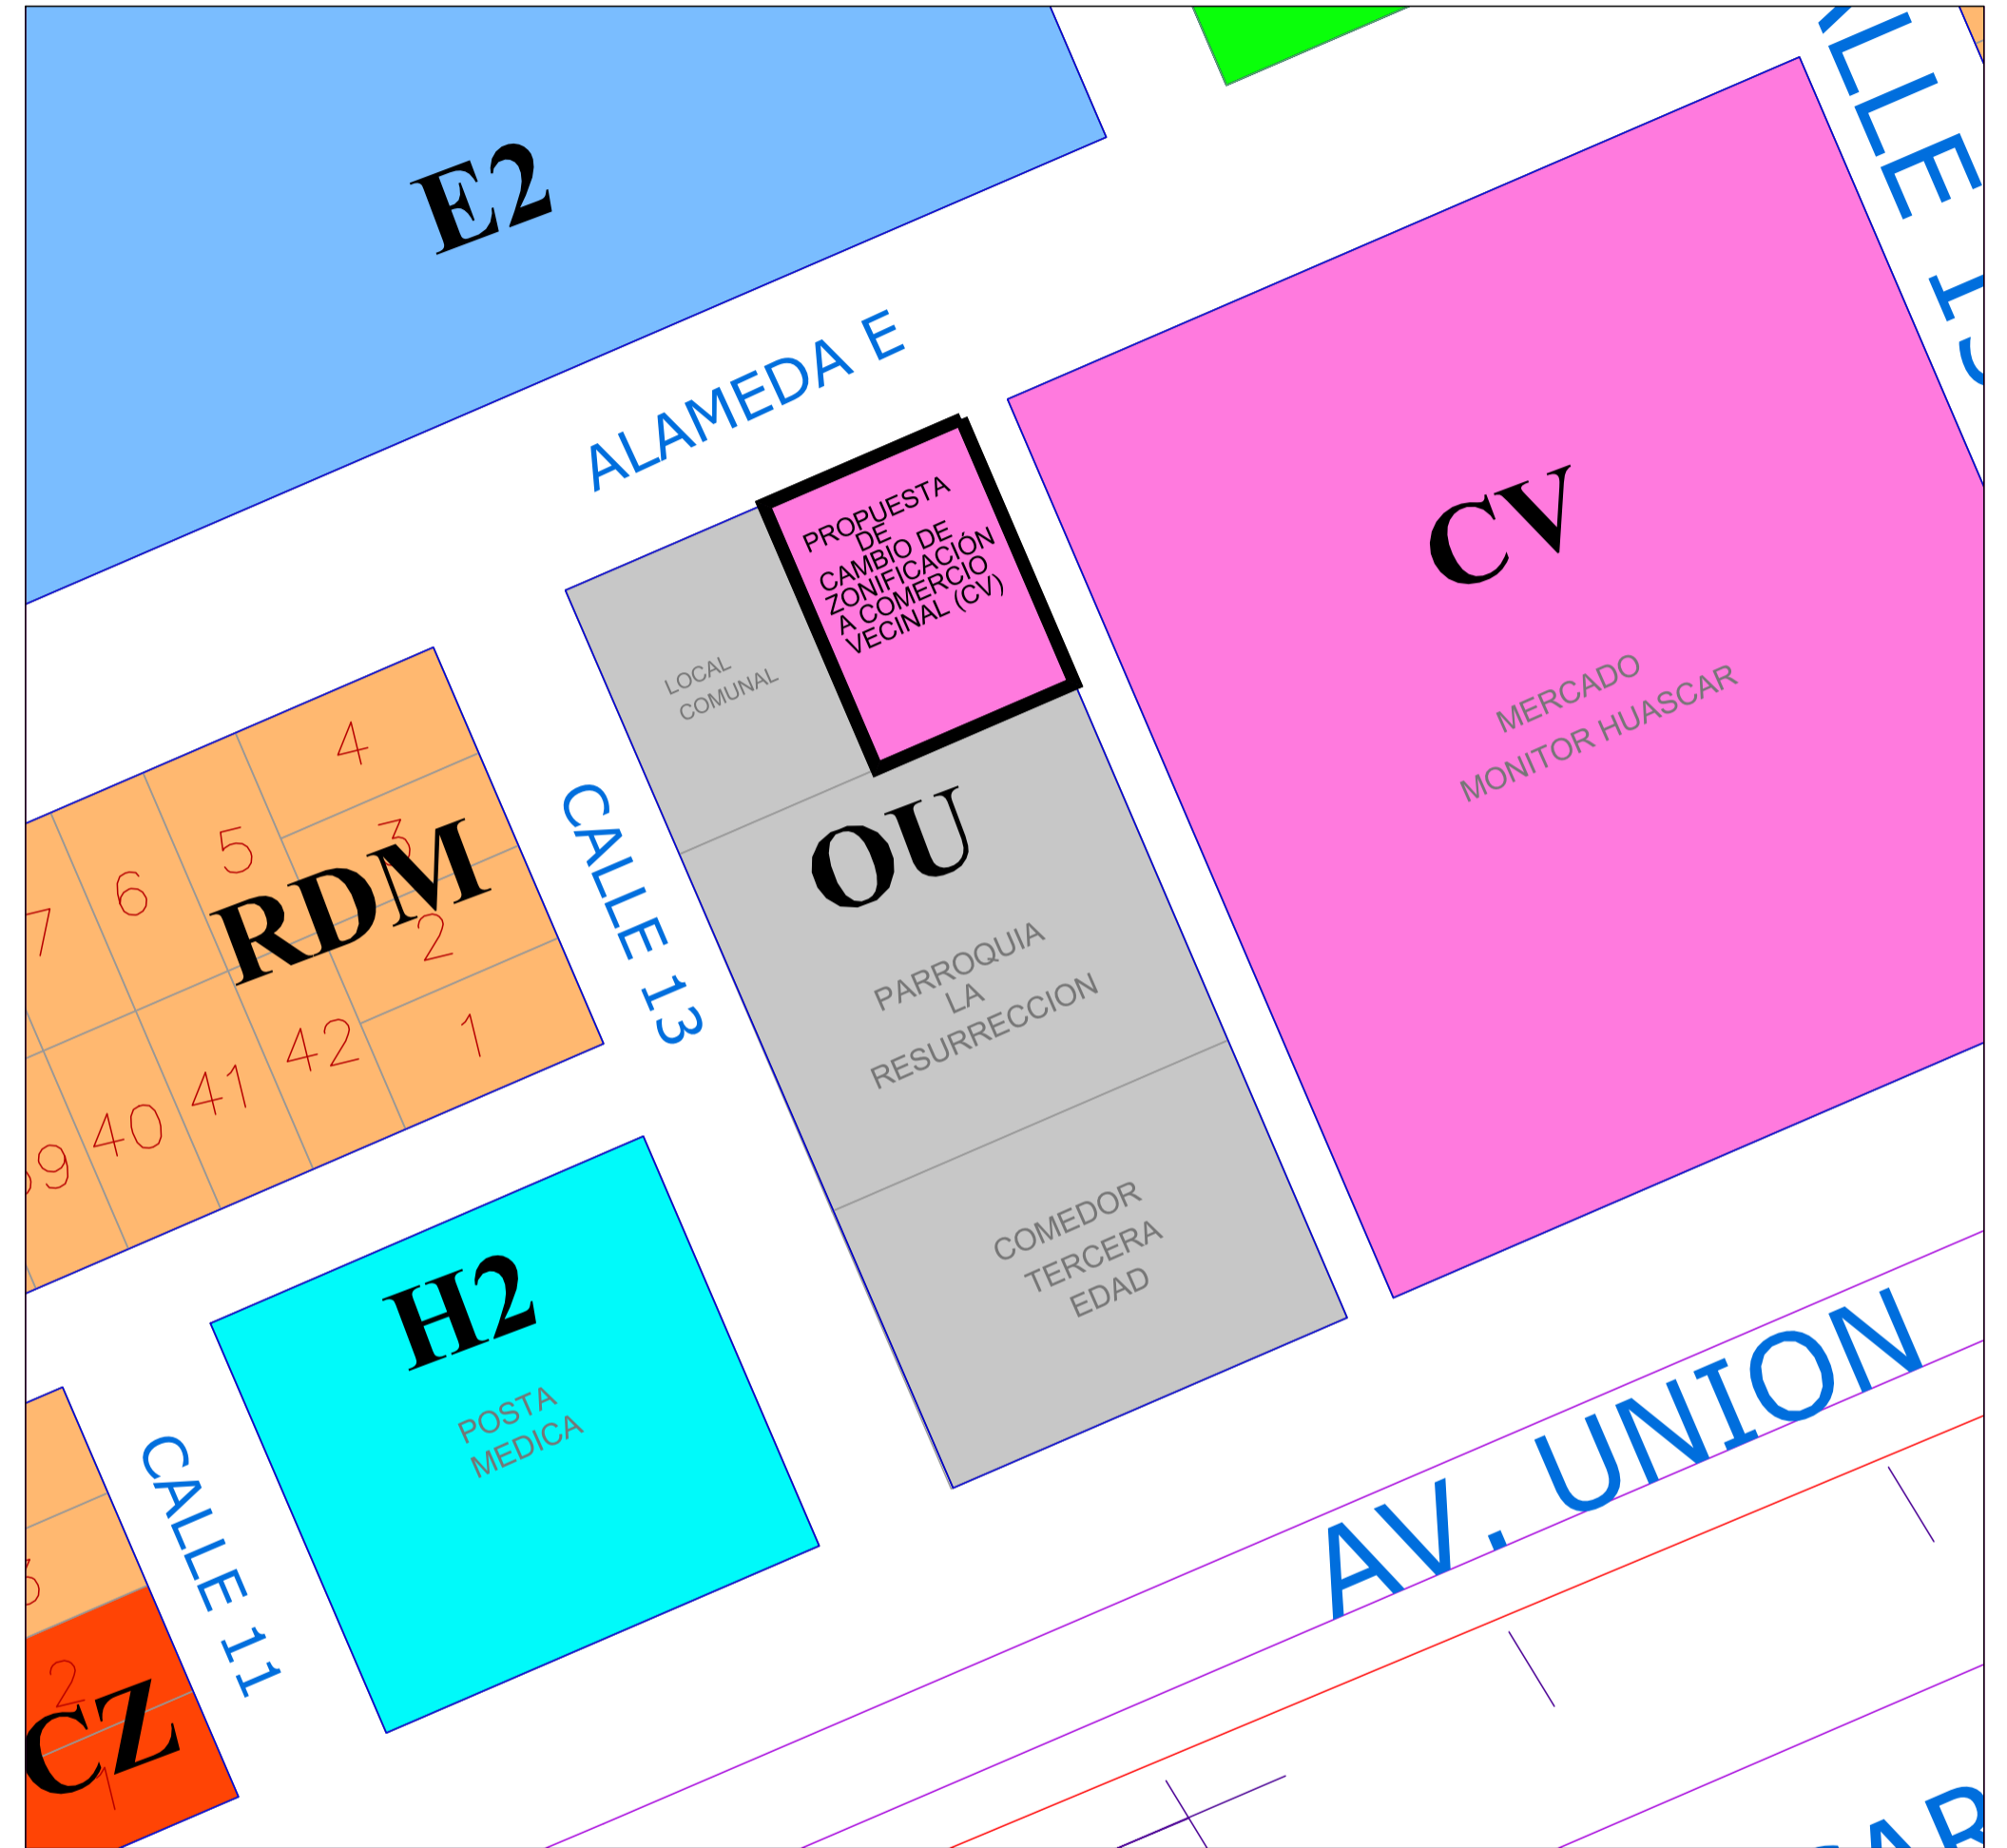

LEYENDA

- COMERCIO ZONAL (CZ)
- COMERCIO VECINAL (CV)
- RESIDENCIAL DE DENSIDAD MEDIA (RDM)
- OTROS USOS (OU)
- CENTRO DE SALUD (H2)
- EDUCACIÓN SUPERIOR TECNOLÓGICA (E2)

PROPIETARIO: <b>COOPERATIVA INDUSTRIAL PANIFICADORA REY LTDA</b>			
UBICACION: ASENTAMIENTO HUMANO MIGUEL GRAU LOTE COM		DEPARTAMENTO : LIMA	PROVINCIA : LIMA
PLANO: PROPUESTA DE CAMBIO DE ZONIFICACIÓN DE OTROS USOS (OU) A COMERCIO VECINAL (CV)		DISTRITO : CHACLACAYO	LAMINA: <b>Z</b>
DIBUJO CAD:	LEVANTAMIENTO:	FECHA: AGOSTO 2022	ESCALA: 1/500
DATUM : PSAD56		SISTEMA DE PROYECCION : UTM	
HEMISFERIO: Sur - ZONA : 18			